

Nařízení obce o stavební uzávěře č. 1/2006

NAŘÍZENÍ OBCE CHÁŘOVICE
O STAVEBNÍ UZÁVĚŘE

Zastupitelstvo obce Chářovice na svém veřejném zasedání dne 29.12.2006 rozhodlo podle § 11 a § 84 odst. 3 zákona č. 128/2000 Sb., o obcích (obecní zřízení), ve znění pozdějších předpisů, a podle § 33 odst. 3 zákona č. 50/1976 Sb., o územním plánování a stavebním řádu (stavební zákon), ve znění pozdějších předpisů, vydat toto nařízení :

§ 1

Tímto nařízením se vyhláší stavební uzávěra v území obce Chářovice, vymezené hranicemi lokality 3 schválené změny č. I ÚPSÚ Chářovice z důvodu zpracování podrobné dokumentace (urbanistické studie) celého zastavitelného území v této lokalitě, s komplexním řešením dopravy a technického vybavení.

Rozsah stavební uzávěry je vymezen v grafické příloze toto nařízení.

§ 2

V území vymezeném podle § 1 se zakazuje provádění veškerých staveb a změn na stávajících stavbách (přístavby, nadstavby a stavební úpravy), včetně přípojek na veřejné rozvodné sítě, s výjimkou úprav nevyžadujících stavební povolení.

Zákazy ani omezení se nevztahují na provádění udržovacích prací na stávajících stavbách.

§ 3

V odůvodněných případech může příslušný stavební úřad po dohodě s dotčenými orgány státní správy a po vyjádření obce Chářovice povolit výjimku ze zákazu uvedeného v § 2.

§ 4

Stavební uzávěra se nevztahuje na stavby, pro které bylo vydáno ke dni účinnosti tohoto nařízení územní rozhodnutí nebo stavební povolení.

§ 5

Toto nařízení nabývá účinnosti dnem 15. 1. 2007.


Jaromír Svoboda
místostarosta obce




Ladislav Kaláš
starosta obce

Vyvěšeno 30.12.2006






Sejmuto

15.1.2007





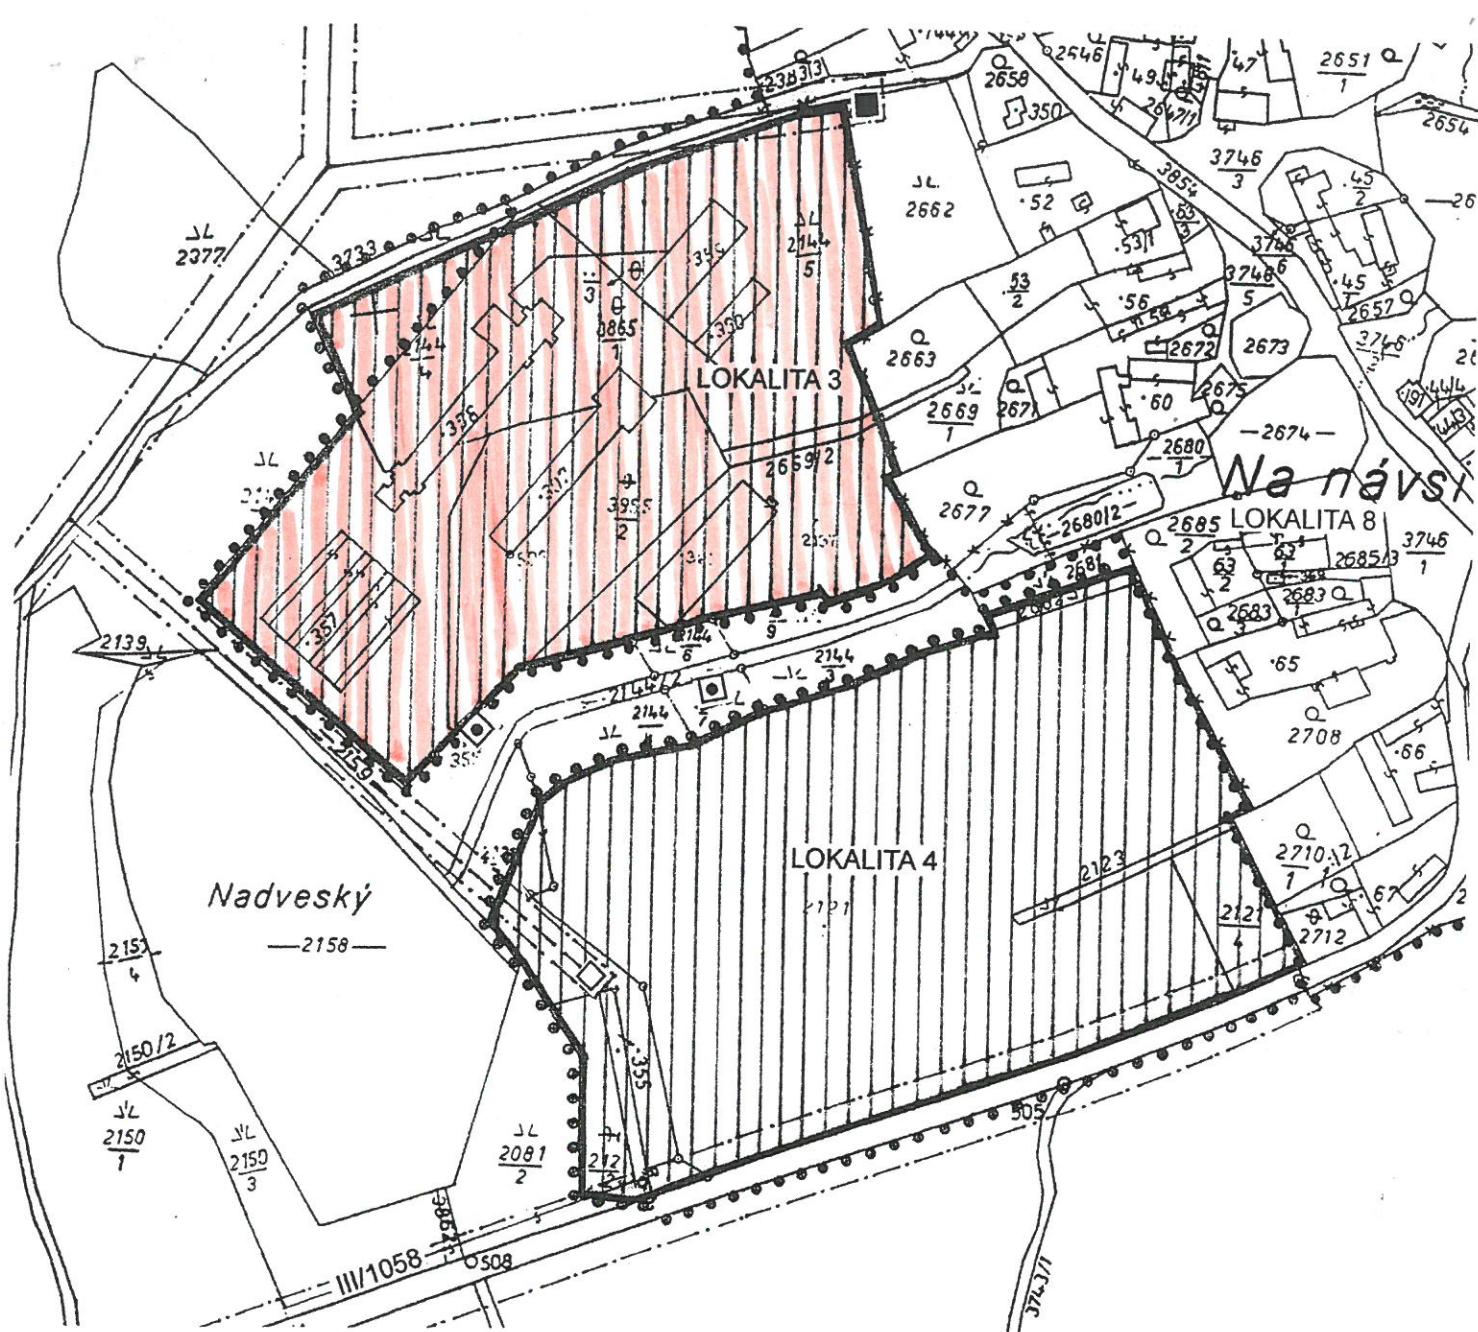

NÁVRH ZMĚNY Č. 1 - LEGENDA

-  HRANICE SOUČASNĚ ZASTAVĚNÉHO ÚZEMÍ
K 1. 6. 2006
-  HRANICE ZASTAVITELNÉHO ÚZEMÍ
NÁVRH ÚSPŮ, r. 1999
-  HRANICE ZASTAVITELNÉHO ÚZEMÍ
NÁVRH ZMĚNY Č. 1
-  OBYTNÉ PLOCHY
-  PLOCHY SE SMÍŠENOU FUNKCÍ
BYDLENÍ A OBČANSKÉ VYBAVENOSTI
-  VEŘEJNÁ ZELENĚ, OCHRANNÁ ZELENĚ
-  TRAFOSTANICE, VEDENÍ 22 KV
-  VODNÍ ZDROJ - STAV,
OCHRANNÉ PÁSMO I. STUPNĚ
-  OSTATNÍ OCHRANNÁ PÁSMO



KOMPLEXNÍ URBANISTICKÝ NÁVRH
VÝŘEZ
LOKALITA 3, 4

MĚŘITKO 1 : 2 880

GRAFICKÁ ČÁST / LIST 3

PŘÍLOHA K NAŘÍZENÍ OBCE O STAVEBNÍ UZÁVĚŘE Č. 1/2006

K. K.