

Nařízení obce o stavební uzávěře č. 2/2006

NAŘÍZENÍ OBCE CHÁŘOVICE
O STAVEBNÍ UZÁVĚŘE

Zastupitelstvo obce Chářovice na svém veřejném zasedání dne 29.12.2006 rozhodlo podle § 11 a § 84 odst. 3 zákona č. 128/2000 Sb., o obcích (obecní zřízení), ve znění pozdějších předpisů, a podle § 33 odst. 3 zákona č. 50/1976 Sb., o územním plánování a stavebním řádu (stavební zákon), ve znění pozdějších předpisů, vydat toto nařízení :

§ 1

Tímto nařízením se vyhláší stavební uzávěra v území obce Chářovice, vymezené hranicemi lokalit 4 a 6 schválené změny č. 1 ÚPSÚ Chářovice z důvodu zpracování podrobné dokumentace (urbanistické studie) celého zastavitelného území v této lokalitě, s komplexním řešením dopravy a technického vybavení.

Rozsah stavební uzávěry je vymezen v grafické příloze toto nařízení.

§ 2

V území vymezeném podle § 1 se zakazuje provádění veškerých staveb, včetně přípojek na veřejné rozvodné sítě, s výjimkou úprav nevyžadujících stavební povolení.

§ 3


V odůvodněných případech může příslušný stavební úřad po dohodě s dotčenými orgány státní správy a po vyjádření obce Chářovice povolit výjimku ze zákazu uvedeného v § 2.

§ 4


Stavební uzávěra se nevztahuje na stavby, pro které bylo vydáno ke dni účinnosti tohoto nařízení územní rozhodnutí nebo stavební povolení.

§ 5

Toto nařízení nabývá účinnosti dnem 15. 1. 2007.

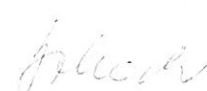
Jaromír Svoboda
místostarosta obce

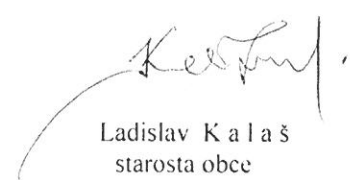



Ladislav Kaláš
starosta obce


Vyvěšeno 30.12.2006

Sejmuto


15.1.2007

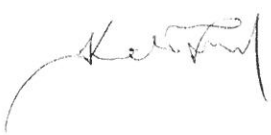



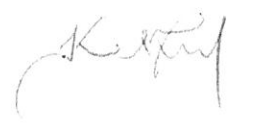



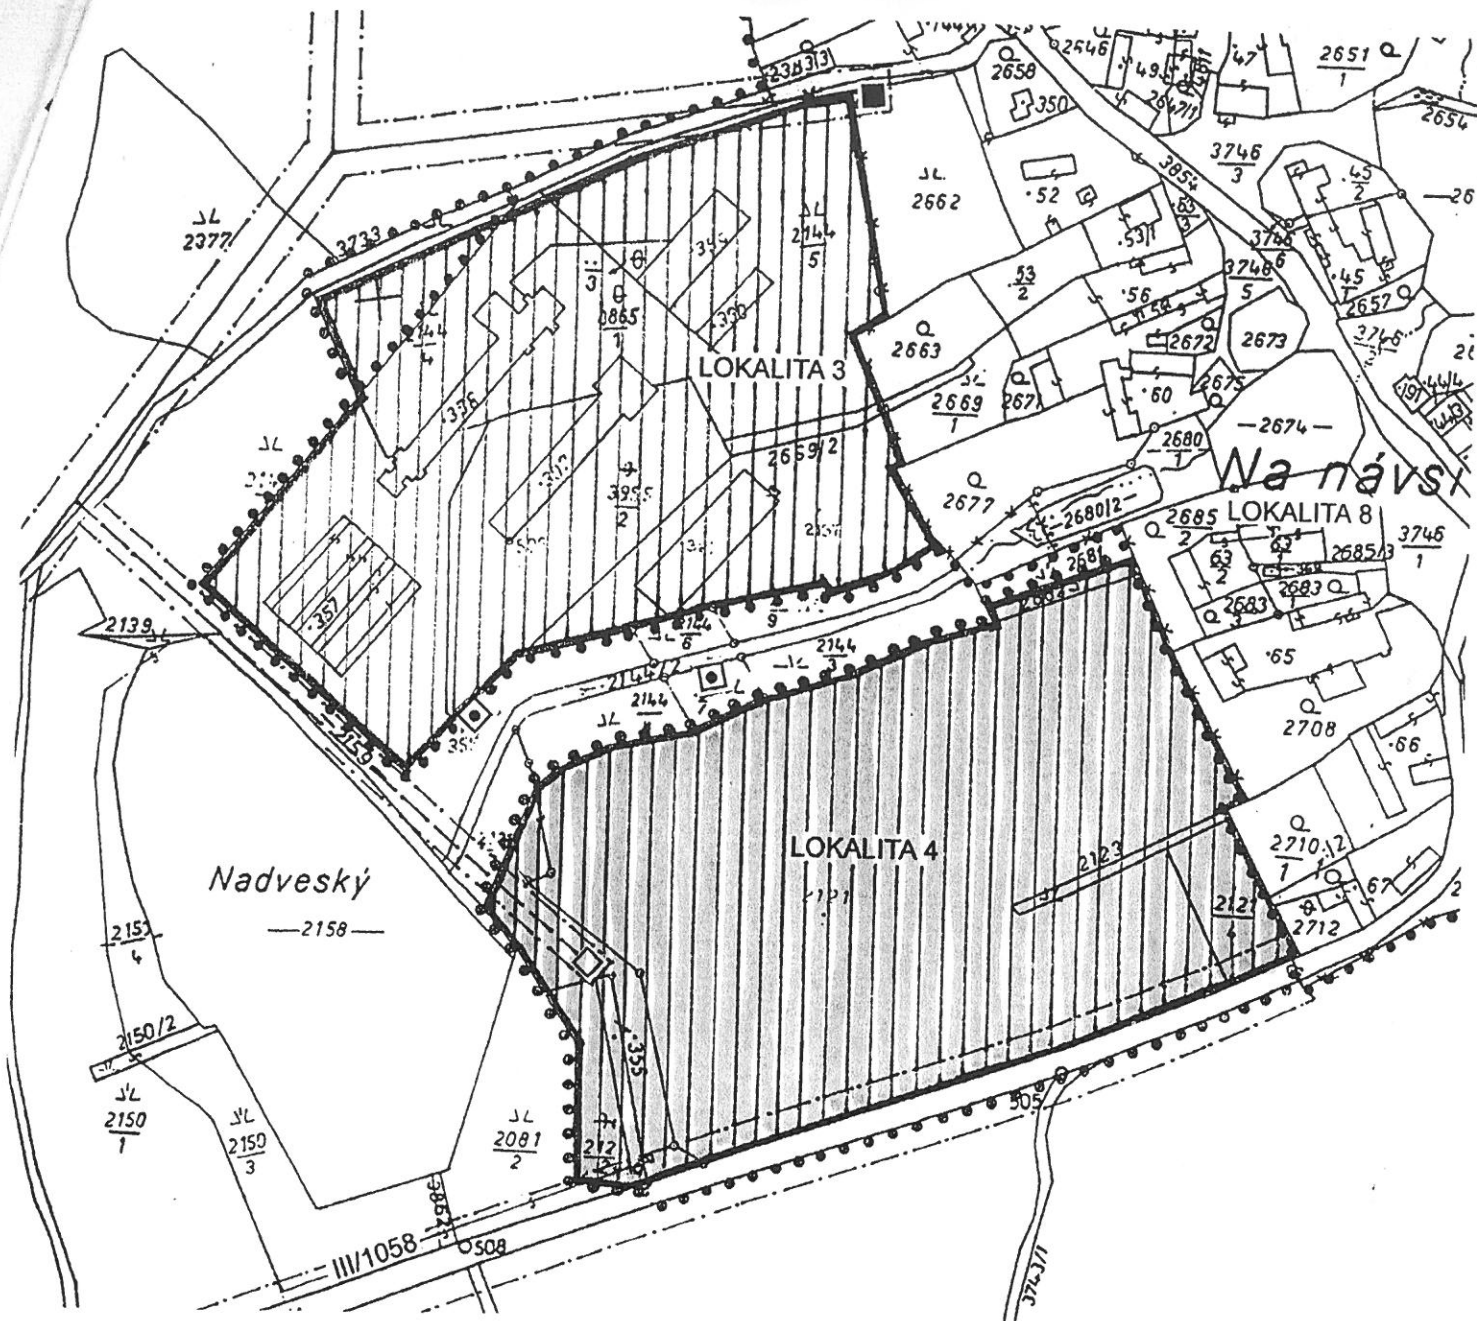

NÁVRH ZMĚNY Č. 1 - LEGENDA

-  HRANICE SOUČASNĚ ZASTAVĚNÉHO ÚZEMÍ
K 1. 6. 2006
-  HRANICE ZASTAVITELNÉHO ÚZEMÍ
NÁVRH ÚSPÚ, r. 1999
-  HRANICE ZASTAVITELNÉHO ÚZEMÍ
NÁVRH ZMĚNY Č. 1
-  OBYTNÉ PLOCHY
-  PLOCHY SE SMÍŠENOU FUNKCÍ
BYDLENÍ A OBČANSKÉ VYBAVENOSTI
-  VEŘEJNÁ ZELENĚ, OCHRANNÁ ZELENĚ
-  TRAFOSTANICE, VEDENÍ 22 KV
-  VODNÍ ZDROJ - STAV,
OCHRANNÉ PÁSMA I. STUPNĚ
-  OSTATNÍ OCHRANNÁ PÁSMA




KOMPLEXNÍ URBANISTICKÝ NÁVRH
VÝŘEZ
LOKALITA 3, 4

MĚŘITKO 1 : 2 880

GRAFICKÁ ČÁST / LIST 3

PŘÍLOHA K NAŘÍZENÍ OBCE O STAVEBNÍ ÚZÁVĚŘE z 2/2006
Kopie - J. Kopecký

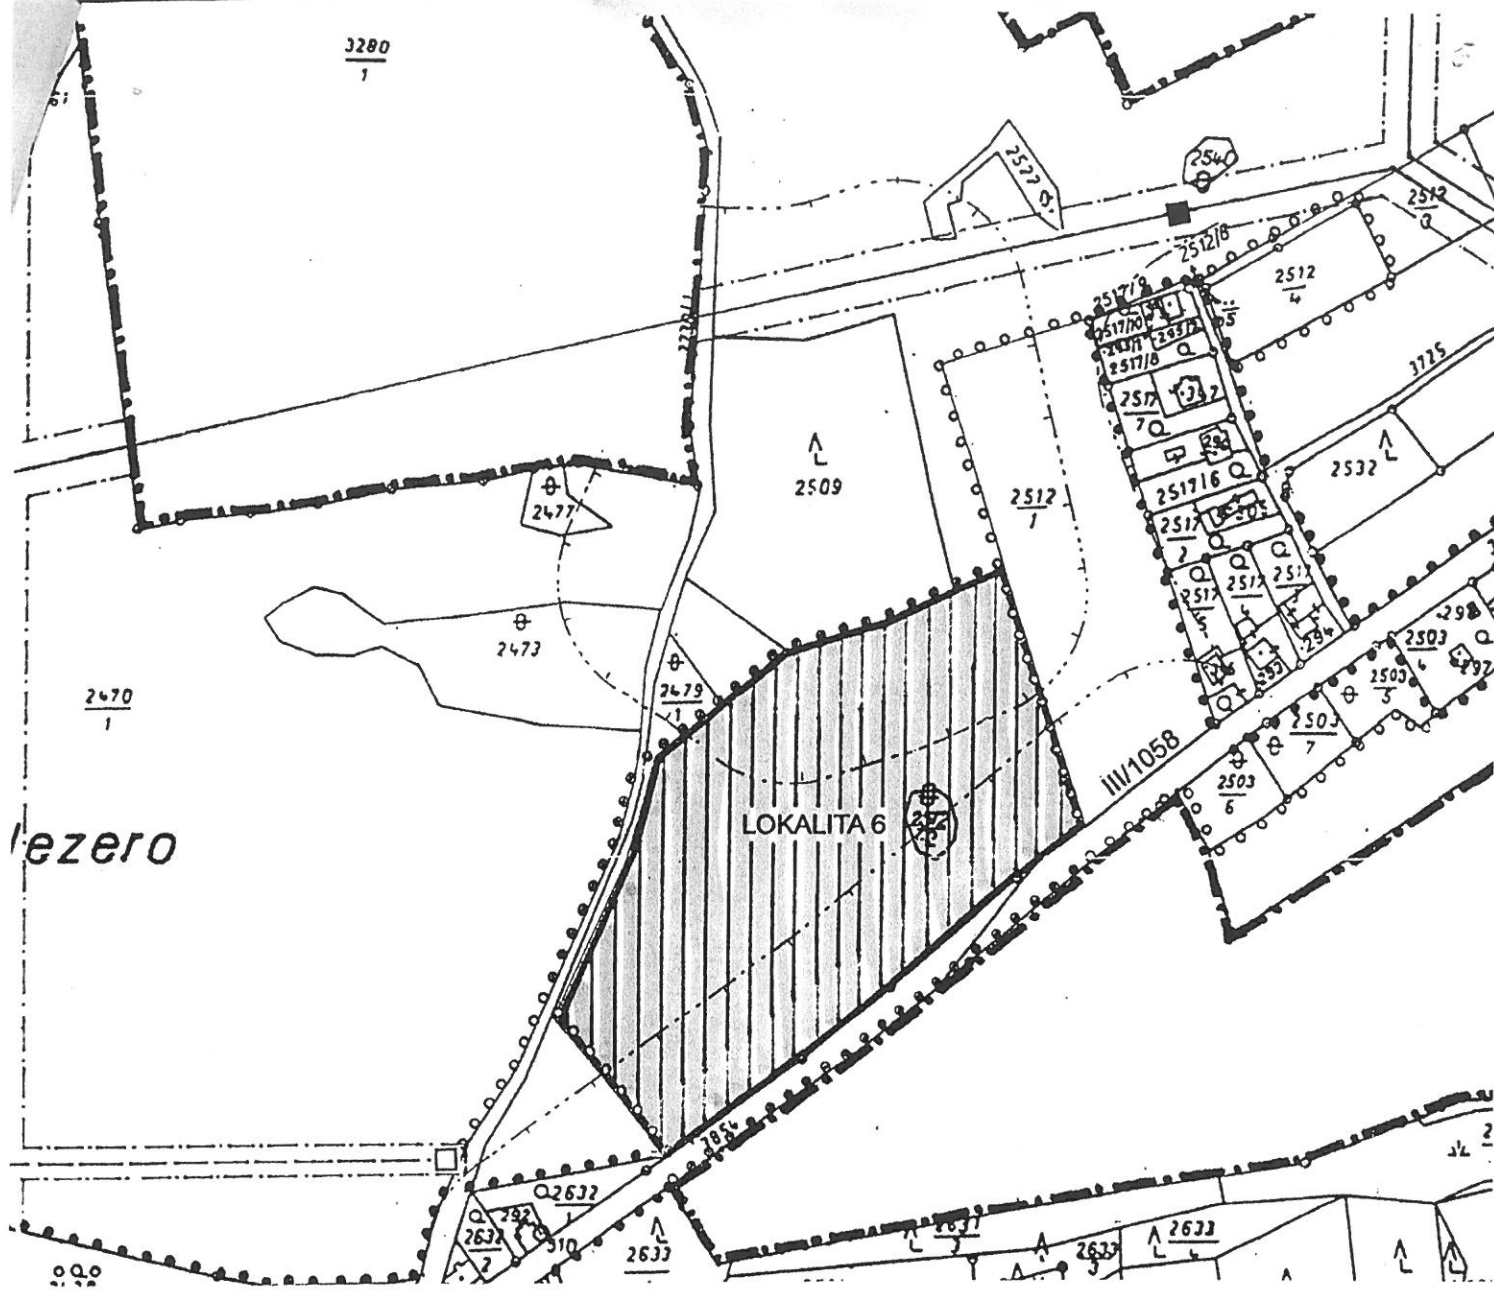

NÁVRH ZMĚNY Č. 1 - LEGENDA

-  HRANICE SOUČASNĚ ZASTAVĚNÉHO ÚZEMÍ K 1. 6. 2006
-  HRANICE ZASTAVITELNÉHO ÚZEMÍ NÁVRH ÚSPŮ, r. 1999
-  HRANICE ZASTAVITELNÉHO ÚZEMÍ NÁVRH ZMĚNY č. 1
-  OBYTNÉ PLOCHY
-  PLOCHY OBČANSKÉ VYBAVENOSTI
-  ZAHRADY V ZASTAVĚNÉM ÚZEMÍ
-  TRAFOSTANICE, VEDENÍ 22 kV
-  OCHRANNÉ PÁSMO LESA 50 m od okraj lesa
-  OSTATNÍ OCHRANNÁ PÁSMO



PŘÍLOHA K NAŘÍZENÍ OBCE O STAVEBNÍ ÚZEMNÍ ZMĚNĚ č. 2/2006
Keřtiny, p. l. 1000