


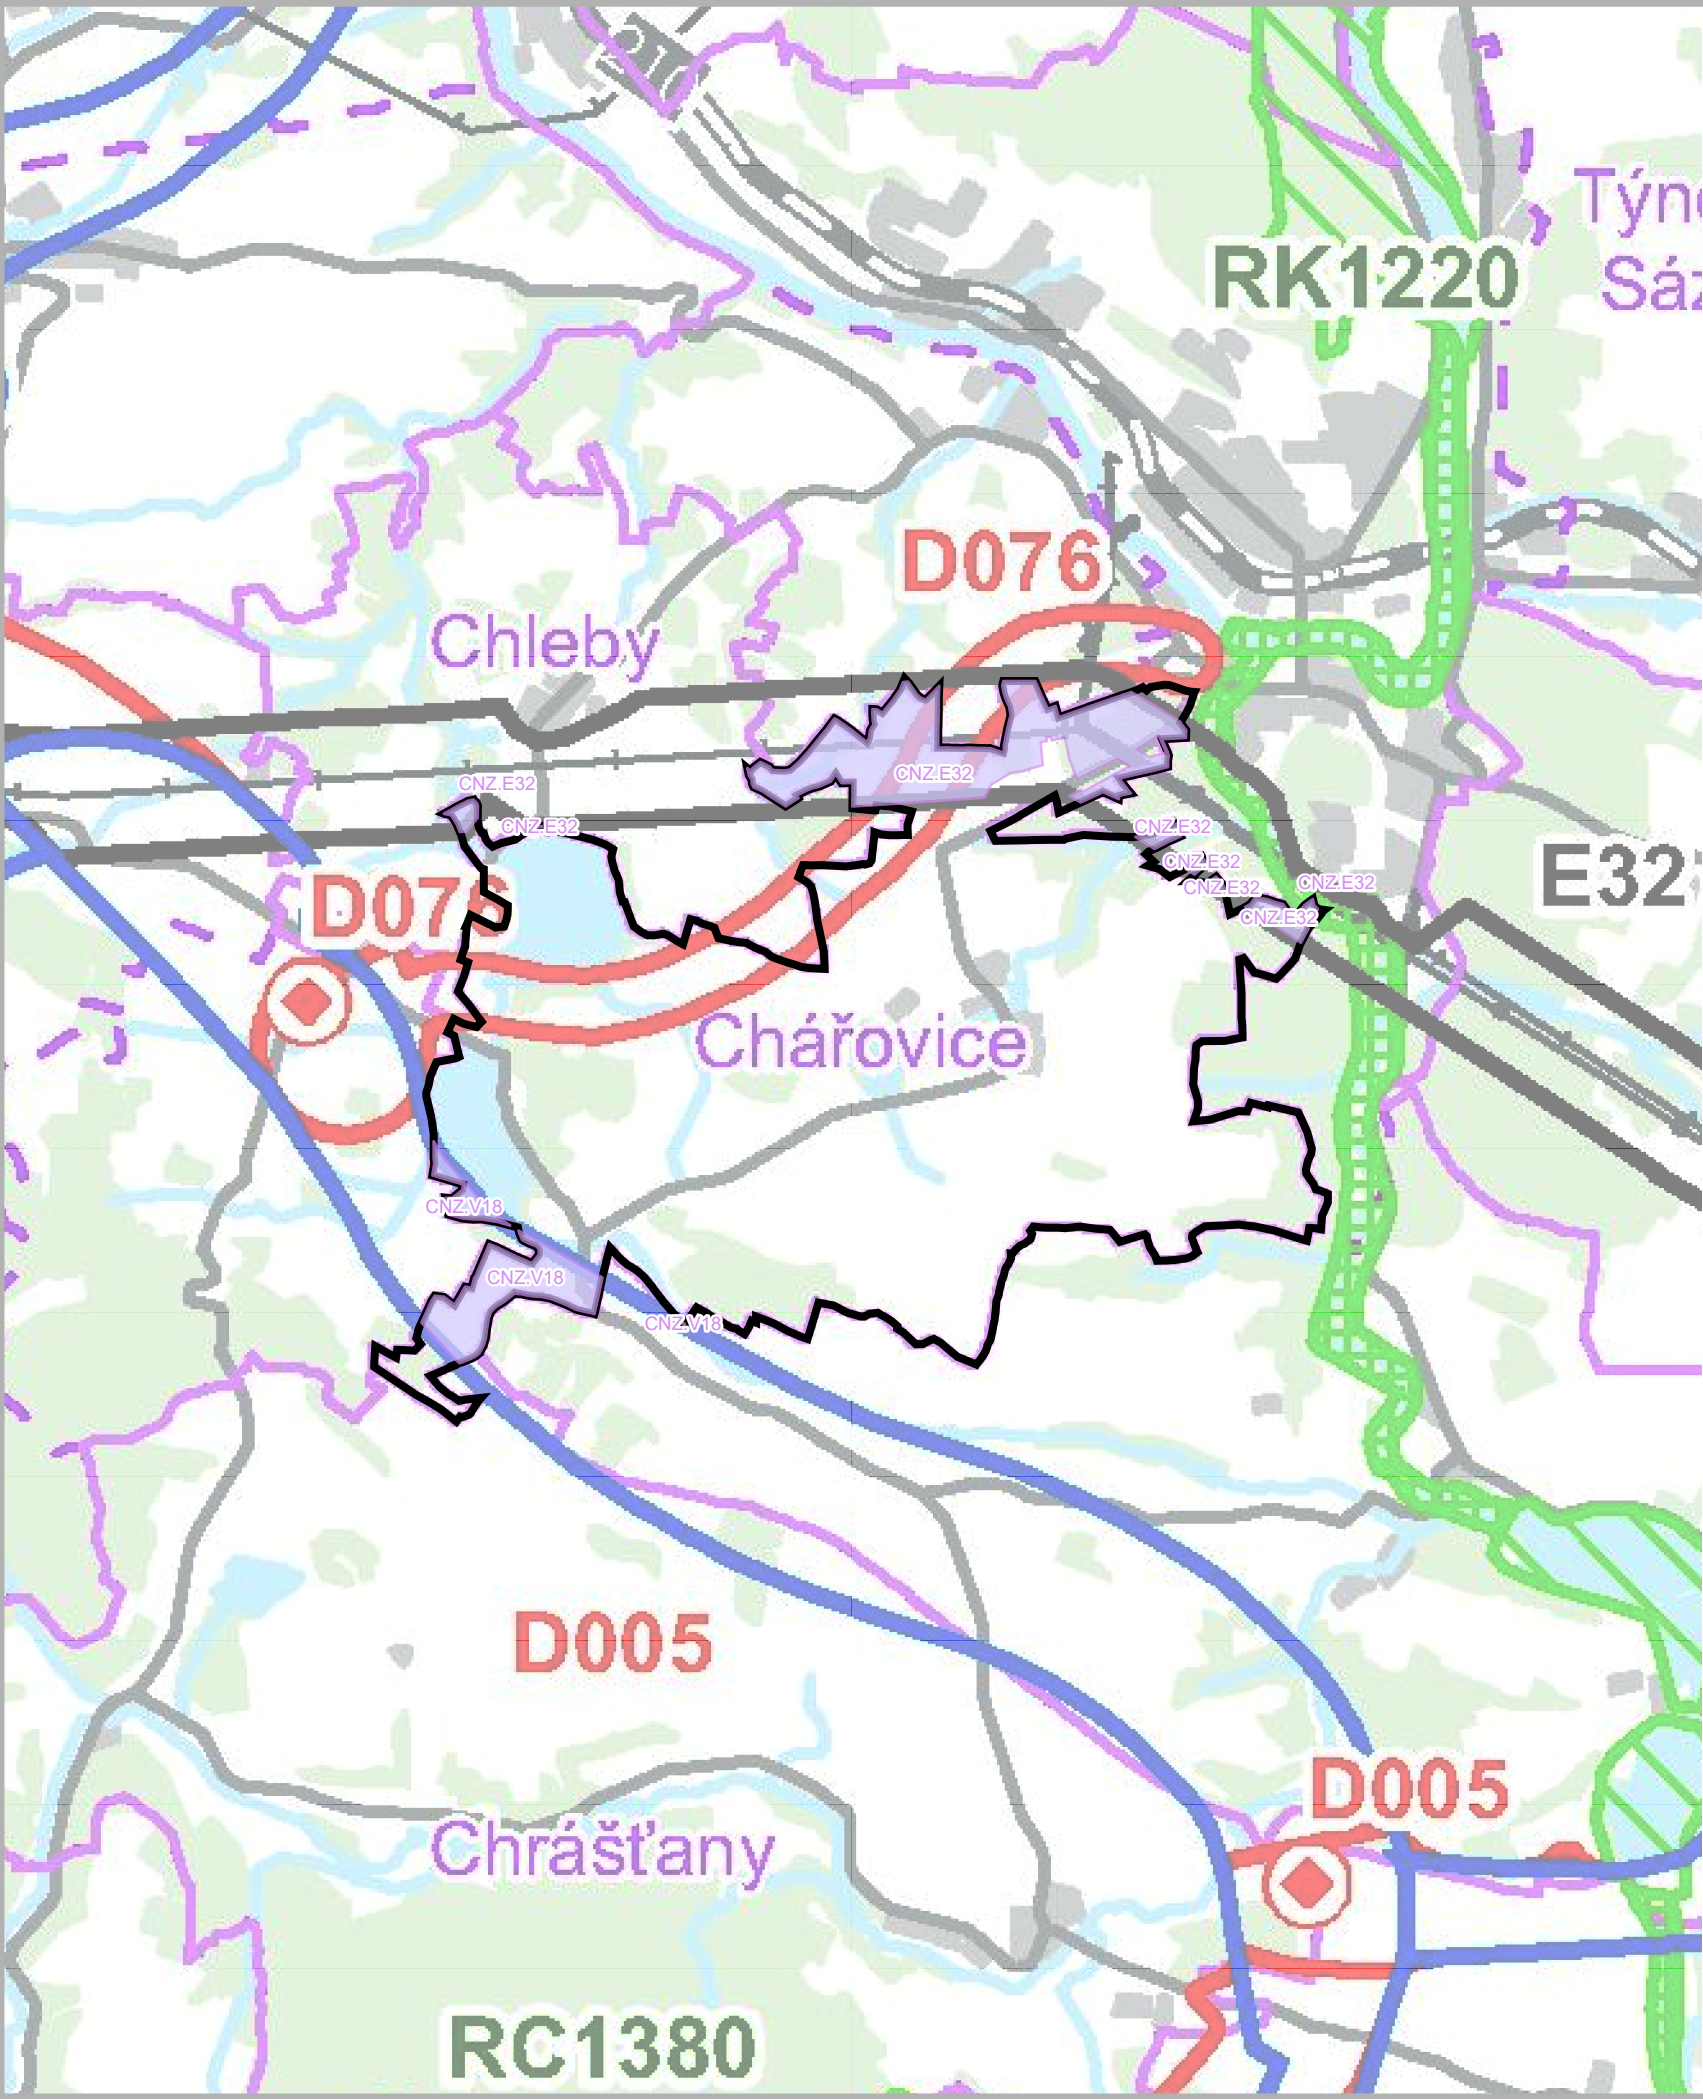

řešené území

Z - zastavitelná plocha navržená změnou č.1

Koridor vymezený nad plochami s rozdílným způsobem využití - navržený změnou č.1

CNZ - koridor nad plochami s rozdílným způsobem využití z nadřazené dokumentace

Plochy a koridory územních rezerv - rušené změnou č.1

BV - bydlení venkovské

MINISTERSTVO
PRO MÍSTNÍ
ROZVOJ ČR

Změna č.1 územního plánu Chářovice byla spolufinancována
z prostředků Ministerstva pro místní rozvoj ČR

Záznam o účinnosti	
Označení správního orgánu, který změnu územního plánu vydal:	Otisk úředního razítka:
Zastupitelstvo obce Chářovice	
Datum nabytí účinnosti změny územního plánu:	
Jméno a příjmení, funkce a podpis oprávněné úřední osoby pořizovatele:	
Mgr. Zuzana Krajánková starostka obce Chářovice	

Odpovědný projektant:
Ing. Petr Laube
Autorizovaný architekt pro obor územní plánování
ČKA 03 889
Vojtěšská 391, 277 11 Neratovice

Autorský kolektiv:
Ing. Petr Laube

Pořizovatel:	Objednatel:
Obecní úřad Chářovice Chářovice 4 257 41 Týnec nad Sázavou	Obec Chářovice Chářovice 4 257 41 Týnec nad Sázavou

Název akce:	Změna č.1 ÚZEMNÍHO PLÁNU CHÁŘOVICE	Formát:	A3
Etapa:	Návrh pro veřejné projednání	Datum:	12 / 2023
Název výkresu:	Výkres širších vztahů	Měřítko:	1 : 25 000
		Číslo paré:	
		Číslo výkresu:	7