


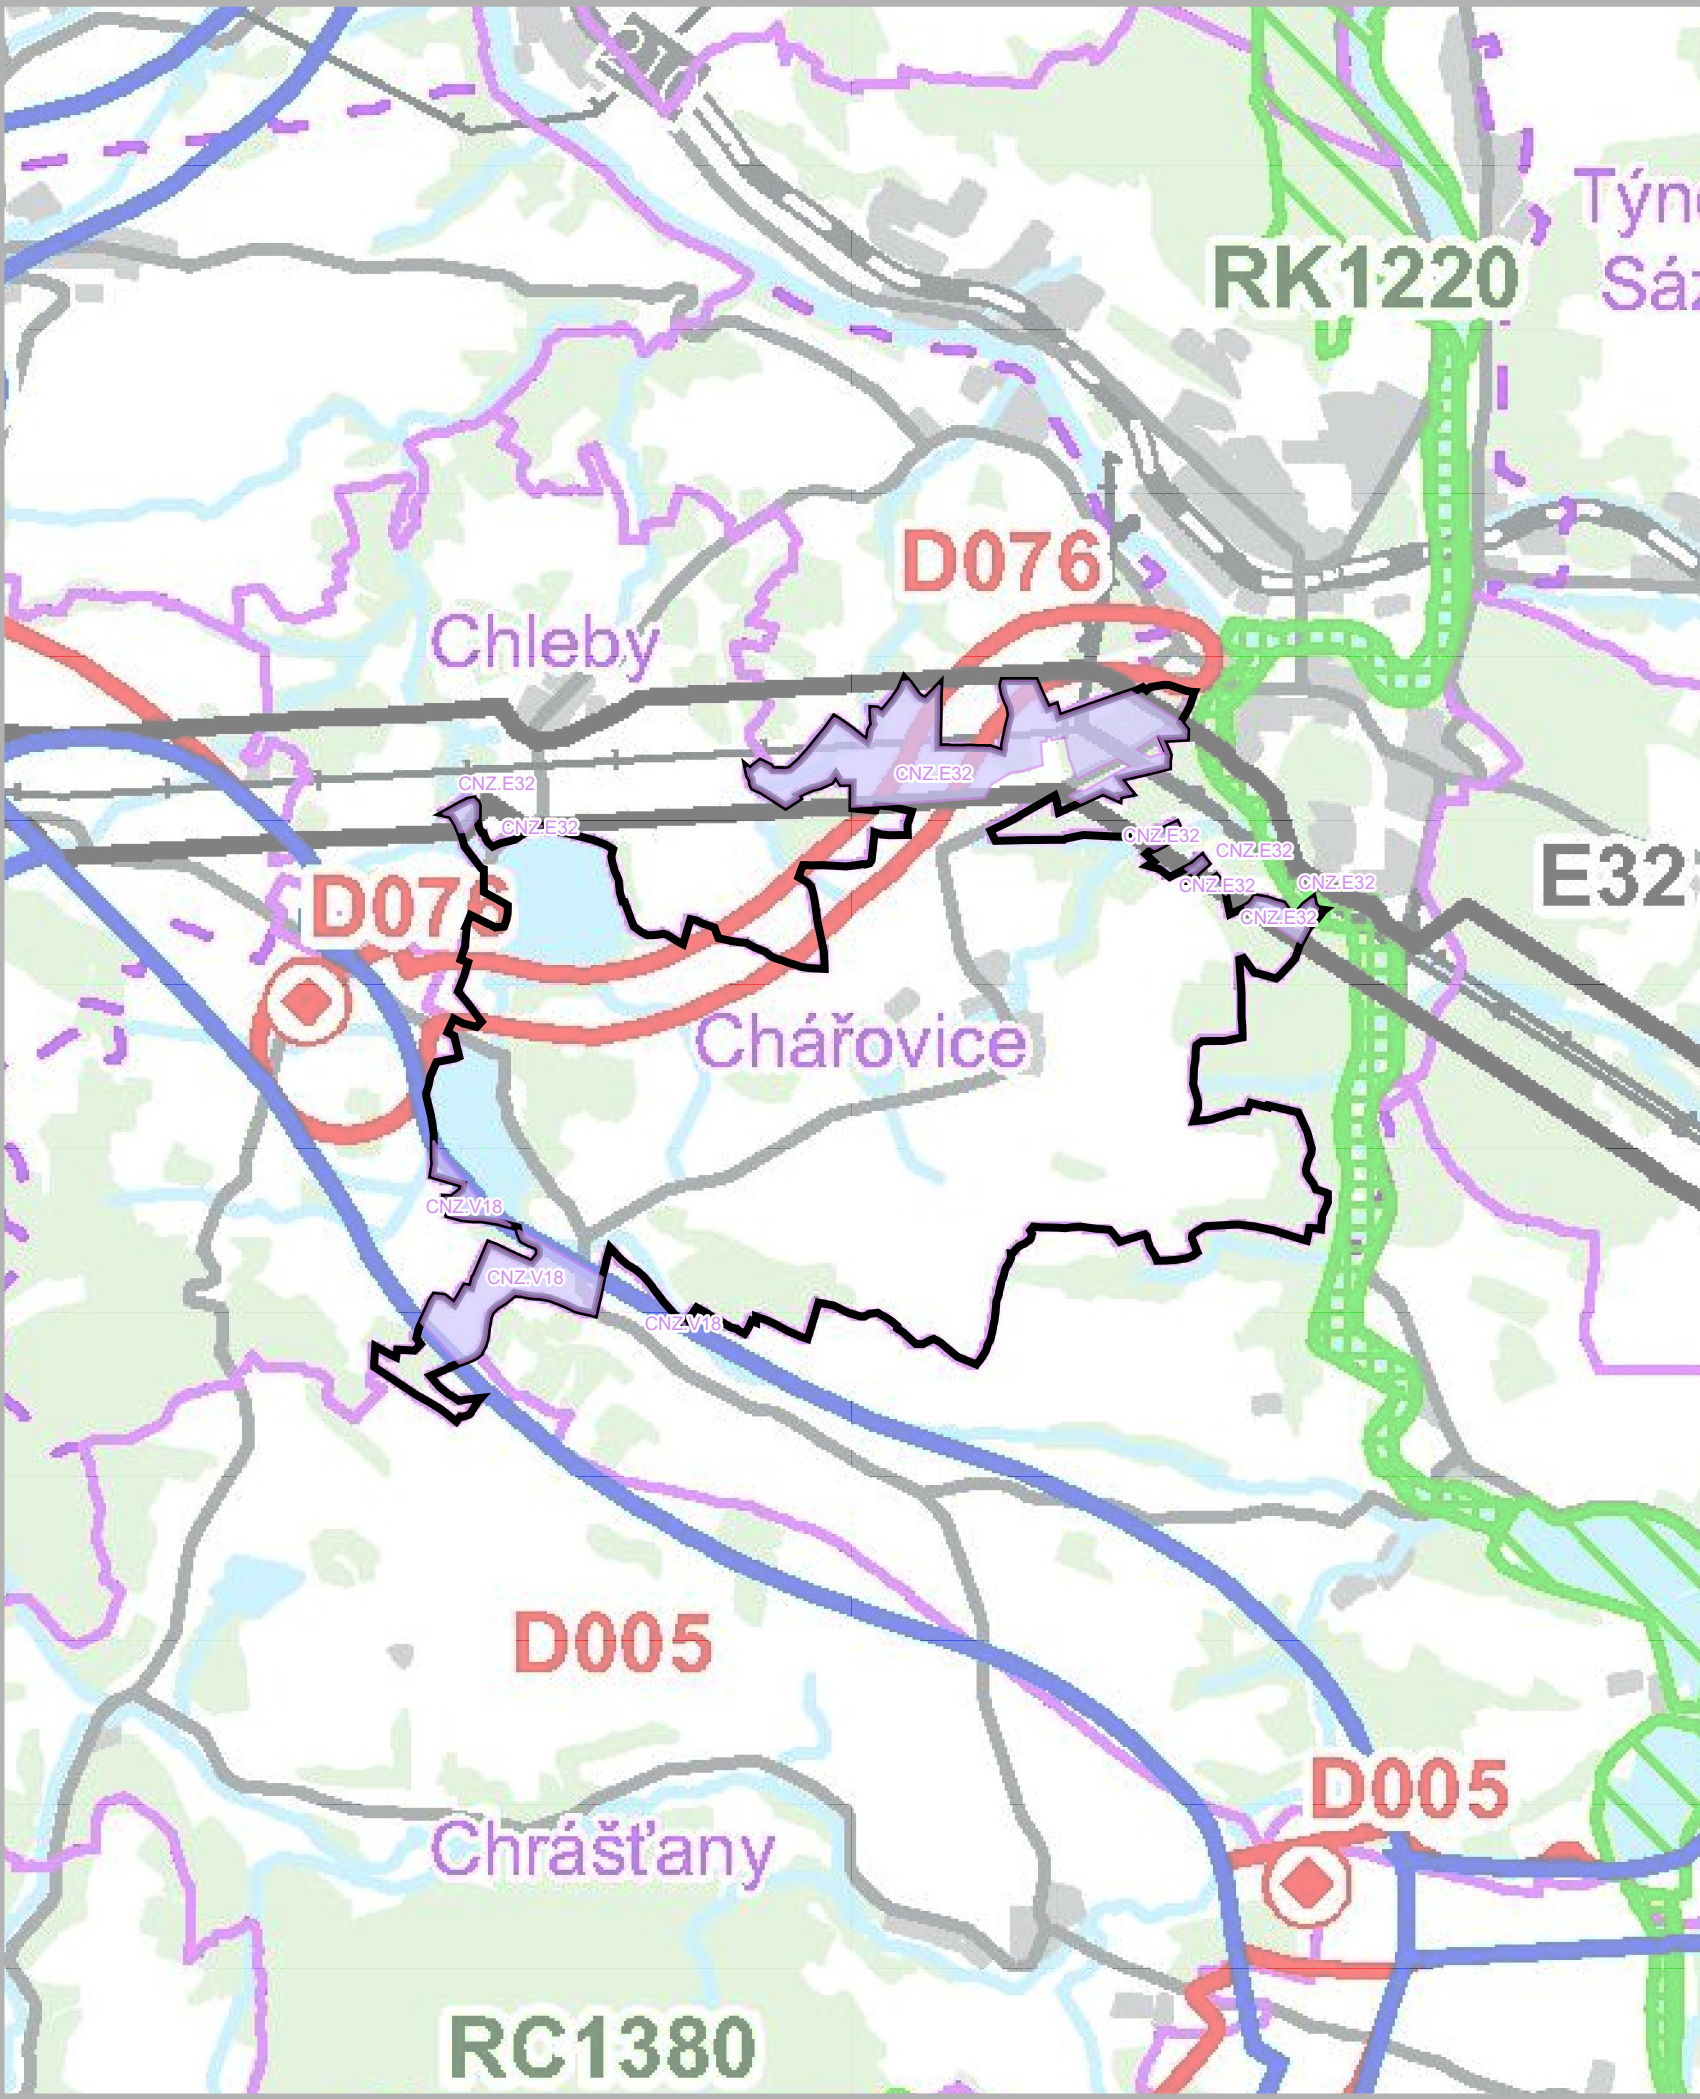

řešené území

Z - zastavitelná plocha navržená změnou č.1

Koridor vymezený nad plochami s rozdílným způsobem využití - navržený změnou č.1

CNZ - koridor nad plochami s rozdílným způsobem využití z nadřazené dokumentace

Plochy a koridory územních rezerv - rušené změnou č.1

BV - bydlení venkovské



MINISTERSTVO  
PRO MÍSTNÍ  
ROZVOJ ČR

Změna č.1 územního plánu Chářovice byla spolufinancována  
z prostředků Ministerstva pro místní rozvoj ČR

Záznam o účinnosti

Označení správního orgánu, který změnu územního plánu vydal:  
Zastupitelstvo obce Chářovice

Datum nabytí účinnosti změny územního plánu:  
6.6.2024

Jméno a příjmení, funkce a podpis oprávněné úřední osoby pořizovatele:  
Mgr. Zuzana Krajánková  
starostka obce Chářovice

Otisk úředního razítka:



Odpovědný projektant:  
Ing. Petr Laube  
Autorizovaný architekt pro obor územní plánování  
ČKA 03 889  
Vojtěšská 391, 277 11 Neratovice

Autorský kolektiv:  
Ing. Petr Laube

Pořizovatel:  
Obecní úřad Chářovice  
Chářovice 4  
257 41 Týnec nad Sázavou

Objednatel:  
Obec Chářovice  
Chářovice 4  
257 41 Týnec nad Sázavou

Název akce:  
**Změna č.1  
ÚZEMNÍHO PLÁNU  
CHÁŘOVICE**



Název výkresu:  
**Výkres širších vztahů**

Formát:  
A3

Datum:  
05 / 2024

Měřítko:  
1 : 25 000

Číslo paré:

Číslo výkresu:  
**7**