

OBCNÍ ÚŘAD CHÁŘOVICE	Číslo doporuč.:
Došlo dne: 22-12-2021	Zpracovatel: KRAJANOVSKÝ
1668/16, 147 54 Praha 4	Ukládací znak: PRAGOPROJEKT
Příloha: 193/2021/Ch	

NAŠE ZNAČKA: GL-Kam-0142-2021  
 VYŘIZUJE: Ing. Renata Kamlerová  
 TEL.: 226 066 164  
 EMAIL: renata.kamlerova@pragoprojekt.cz  
 DATUM: 14. 12. 2021

**Obec Chářovice**  
 Chářovice 4  
 257 41 Týnec nad Sázavou

**Věc: Oznámení o záměru provedení geotechnického průzkumu v trase projektovaných komunikací ve smyslu § 9a odseku 3 zákona č. 62/1988 Sb o geologických pracích.**

**Akce: „D3 0303 Hostěradice - Václavice, podrobný GTP“**

**Naše zak. č.: 21-264-9**


Oznamujeme Vám, že budeme na území obce s rozšířenou působností Černošice v k.ú. Hostěradice (662861) a obce s rozšířenou působností Benešov v k.ú. Benešov u Prahy (602191), Břežany u Lešan (680371), Dunávice (704105), Chářovice (723631), Chleby u Týnce nad Sázavou (651168), Chlístov u Benešova (651273), Chrášťany u Benešova (653969), Krusičany (675407), Lešany nad Sázavou (680389), Maskovice (704113), Netvořice (704121), Podělusy (723649), Týnec nad Sázavou (772399), Václavice u Benešova (775959) a Úročnice (651290) provádět podrobný geotechnický průzkum pro výše uvedenou akci. V tomto území budou (v trase projektované komunikace) prováděny průzkumné strojně hloubené vrtané sondy místy do hloubky až cca 35 m. Sondy budou v terénu vytyčeny dřevěnými kolíky a po odvrtání budou likvidovány hutněným záhozem. Hydrogeologické vrty budou trvale vystrojeny a osazeny ocelovým zhlavím. Zahájení průzkumných prací přepokládáme v lednu 2022, doba trvání průzkumných prací celého GTP bude cca 24 měsíců v závislosti na klimatických a jiných podmínkách. V příloze posíláme přehlednou situaci trasy.

S pozdravem

  
 Mgr. Michal Jezný, Ph.D.  
 Ředitel Ateliéru Praha III

Příloha: Přehledná situace  
 Co: PRAGOPROJEKT, a.s. – zakázka a.a.



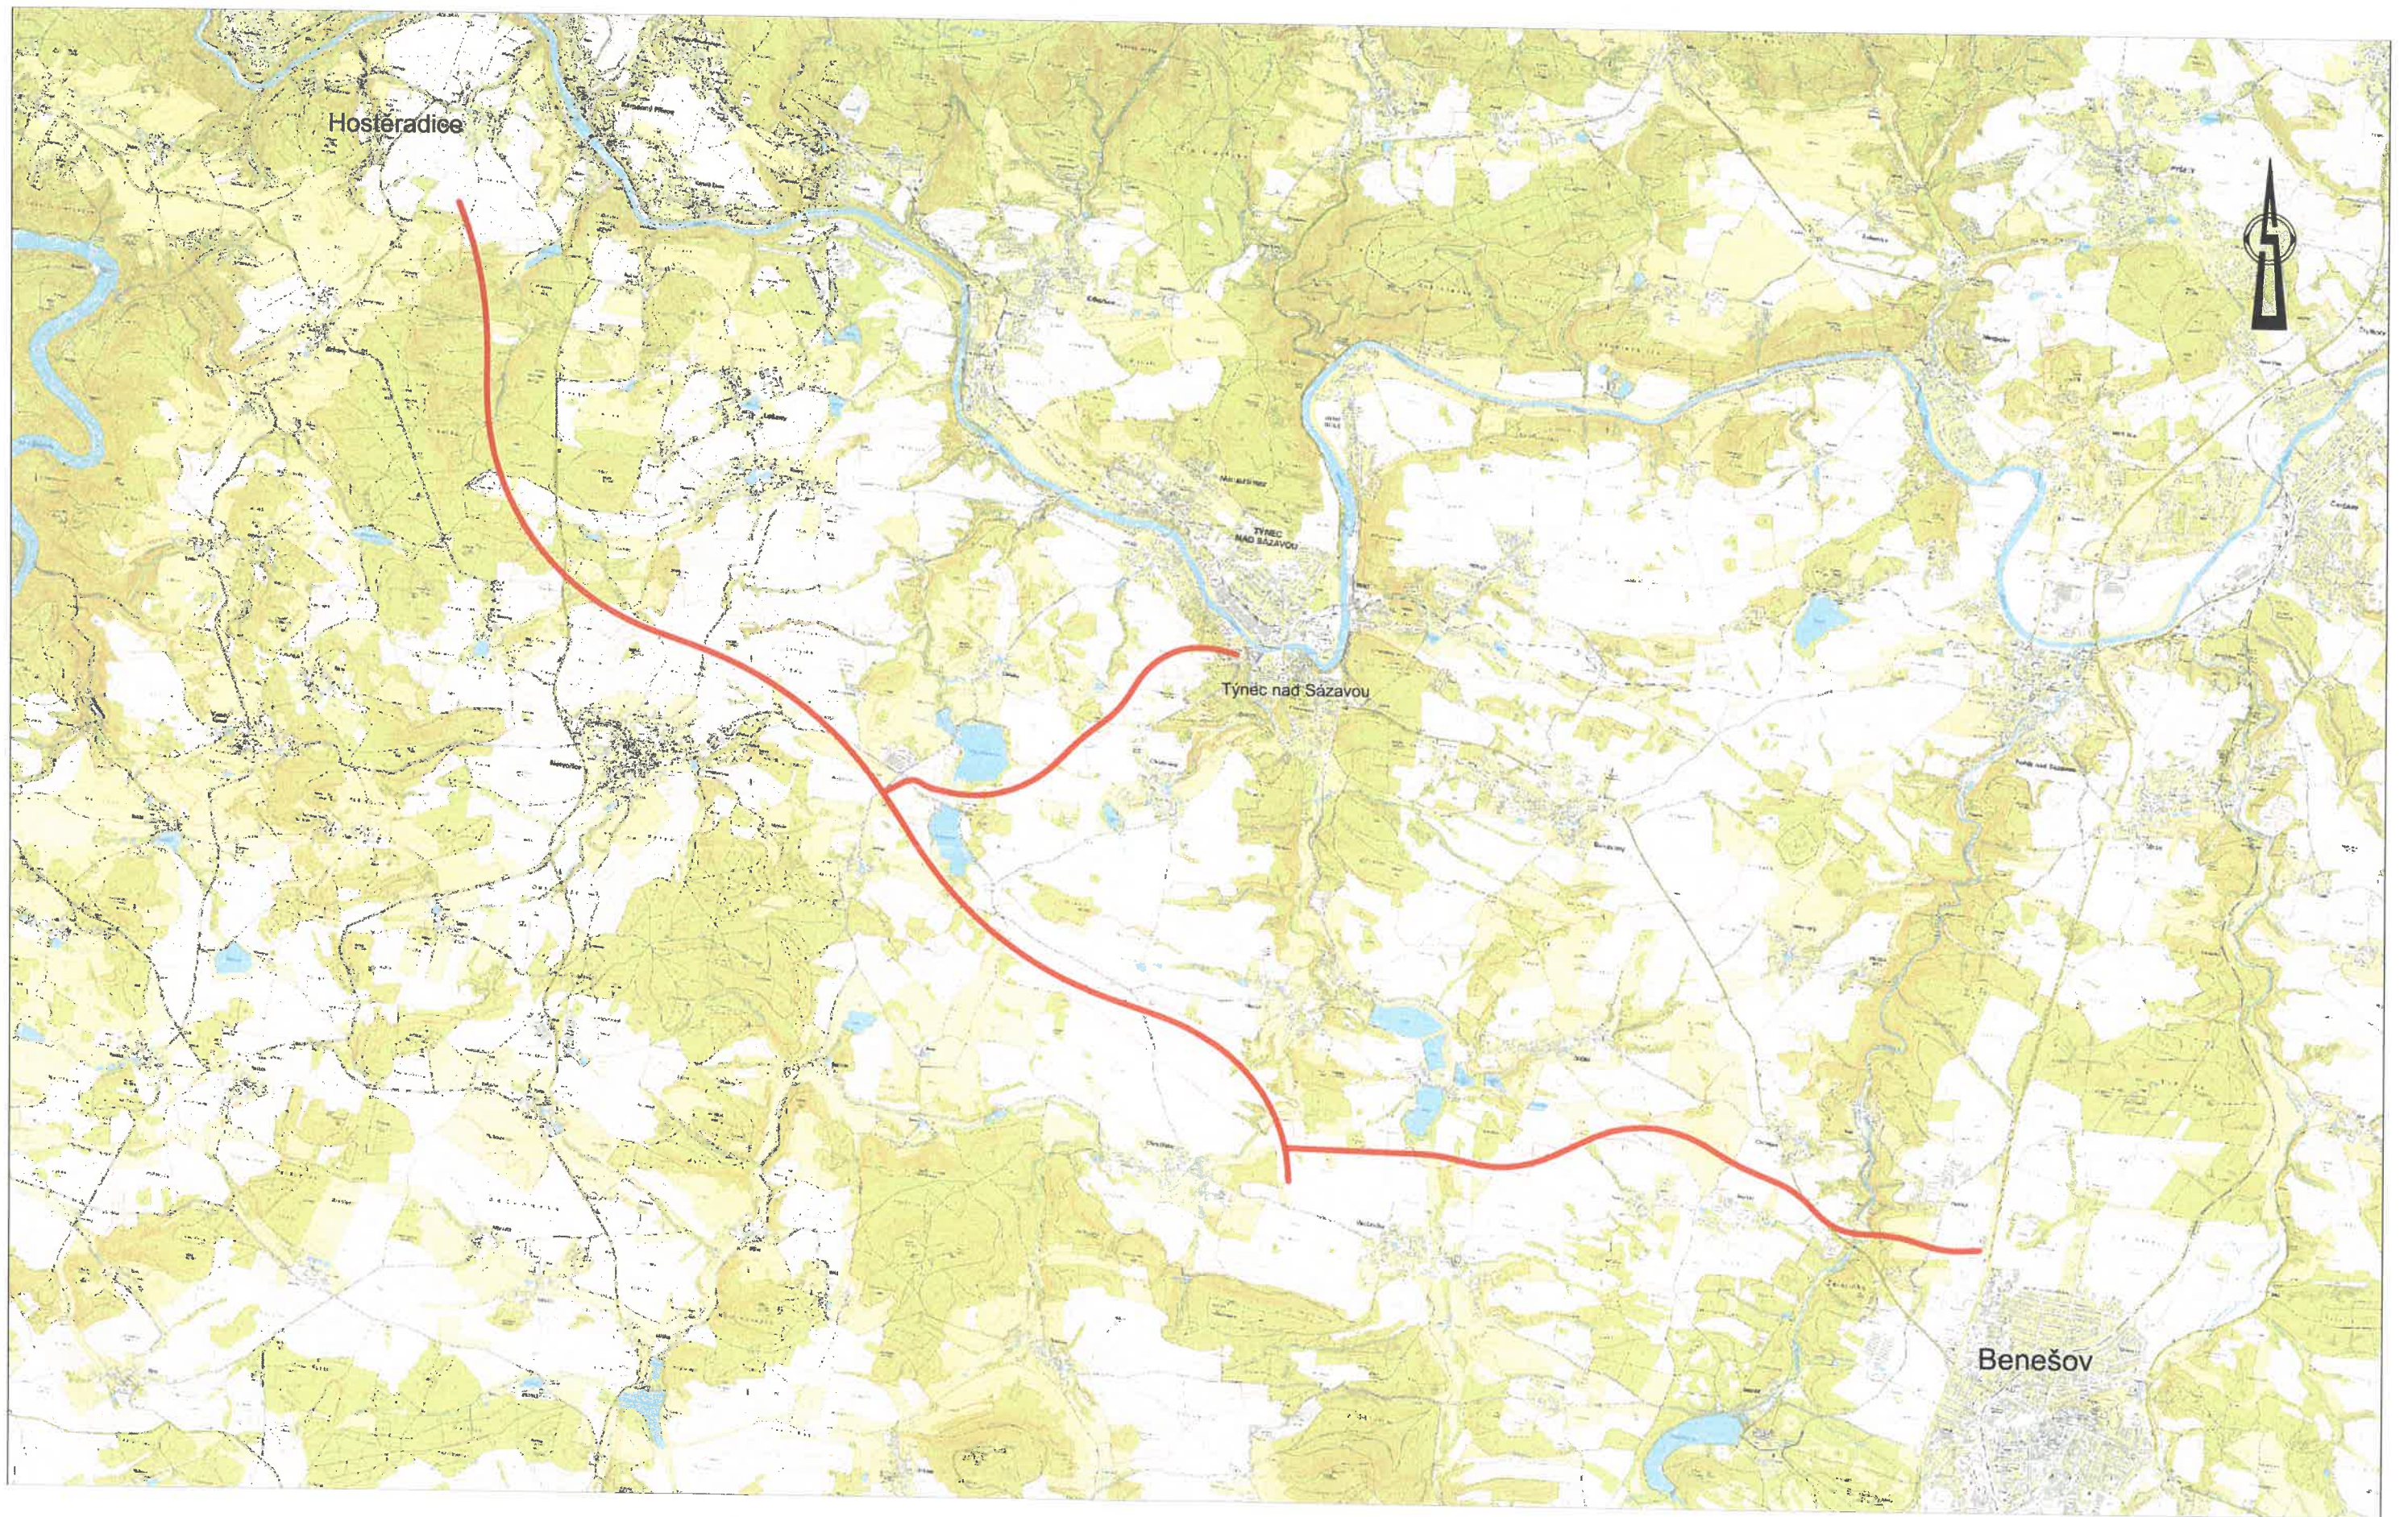


Legenda :

 osa projektované komunikace

Souřadnicový systém S-JTSK, Výškový systém Bpv

Zhotovitel PD:  Navrhl/vypracoval: Zdeněk Lukáš	Stavba: D3 0303 Hostěradice - Václavice, podrobný GTP Příloha: <b>Přehledná situace</b>	Číslo zakázky: 21-264-9 Datum: 12/2021 Měřítko: 1:50000 Stupeň: DSP Číslo přílohy: <b>A.1</b>
---	--	---

