



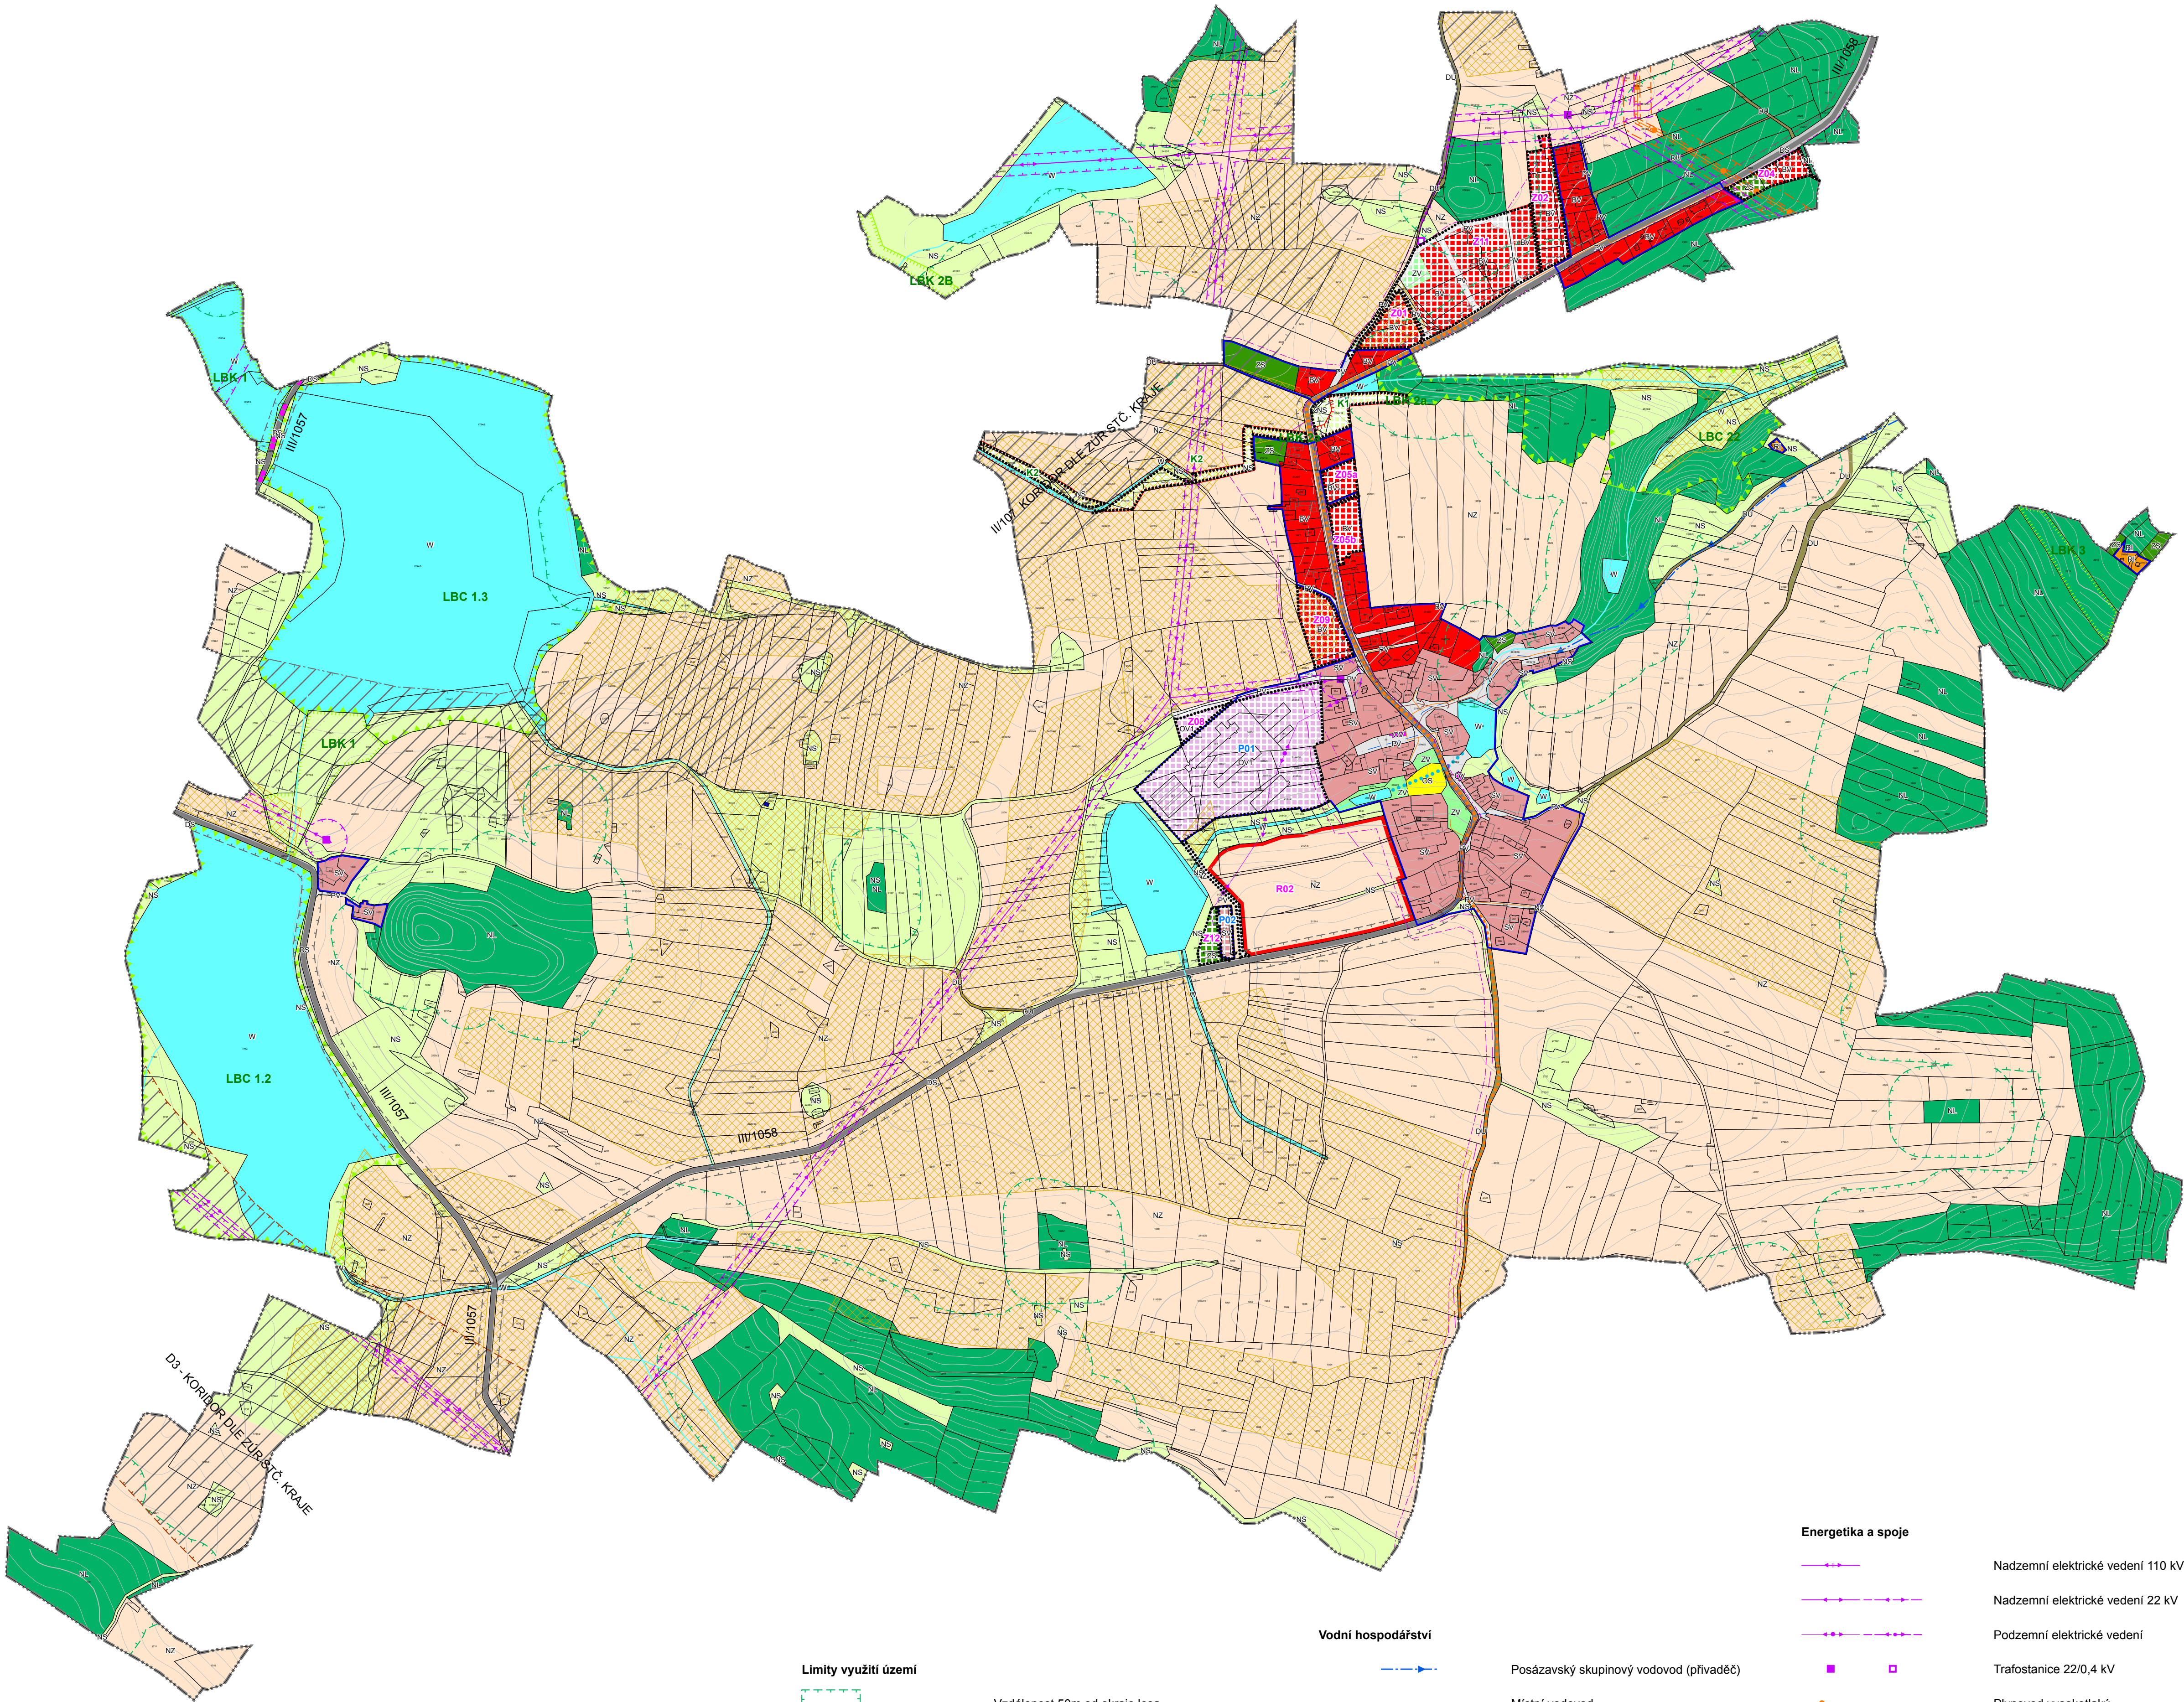


stav	návrh	územní rezerva	
			Hranice řešeného území
			Zastavěné území k 30.1.2017
			Zastavitelné plochy
			Plochy přestavby
			Plochy změn v krajině
Plochy s rozdílným způsobem využití			
			Bydlení v rodinných domech - venkovské
			Plochy smíšené obytné - venkovské
			Rekreace - plochy staveb pro rodinnou rekreaci
			Občanské vybavení - veřejná infrastruktura
			Občanské vybavení - sociální služby
			Občanské vybavení - tělovýchovná a sportovní zařízení
			Dopravní infrastruktura - silniční
			Dopravní infrastruktura - veřejné účelové komunikace
			Veřejná prostranství
			Veřejná prostranství - veřejná zeleň
			Zeleň - soukromá a vyhrazená
			Plochy vodní a vodohospodářské
			Plochy zemědělské
			Plochy lesní
			Plochy smíšené nezastavěného území
Územní systém ekologické stability			
			Lokální biocentrum (LBC)
			Lokální biokoridor (LBK)
Doprava			
			Koridor pro stavbu dálnice D3
			Koridor pro stavbu přeložky silnice II/107
			Silnice III. třídy
			Turistická stezka
			Cyklotrasa 11 (Greenway Praha - Wien)

Limity využití území

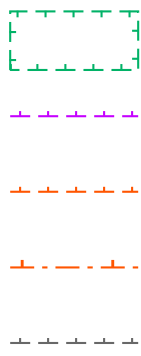


- Vzdálenost 50m od okraje lesa
- Ochranné pásmo elektrického vedení
- Ochranné pásmo plynovodu
- Bezpečnostní pásmo plynovodu
- Ochranné pásmo silnic

Vodní hospodářství

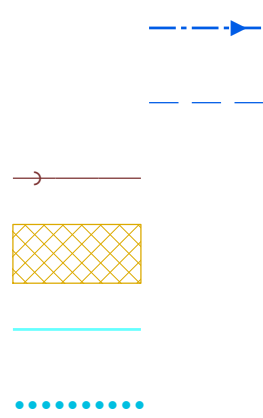

- Posázavský skupinový vodovod (přivaděč)
- Místní vodovod
- Kanalizace - dešťová
- Investice do půdy - odvodnění
- Vodní toky
- Rekonstrukce zatrubnění vodního toku

Energetika a spoje

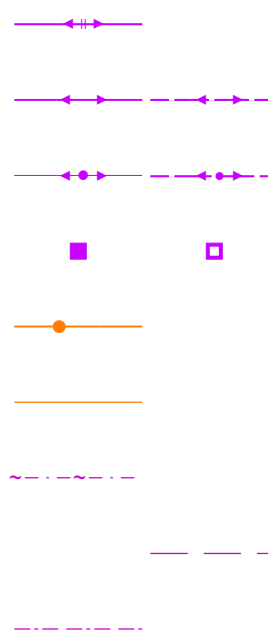

- Nadzemní elektrické vedení 110 kV
- Nadzemní elektrické vedení 22 kV
- Podzemní elektrické vedení
- Trafostanice 22/0,4 kV
- Plynovod vysokotlaký
- Plynovod středotlaký
- Komunikační vedení
- Optický kabel
- Sdělovací kabel ČEZ ICT

Záznam o účinnosti		
Označení správního orgánu, který územní plán vydal:	Otisk úředního razítka:	
Zastupitelstvo obce Chábovice		
Datum nabytí účinnosti:	otisk úředního razítka	
5.7.2018		
Jméno a příjmení, funkce a podpis oprávněné úřední osoby pořizovatele:		
Ladislav Kalaš, v.r. starosta obce Chábovice		

Odpovědný projektant do 12/2016:	Odpovědný projektant od 01/2017:
Ing. arch. Marie Horváthová ČKA 03 266 Volyňská 14 100 00 Praha 10	Ing. Petr Laube ČKA 03 889 28. října 909 277 11 Neratovice
Autorský kolektiv:	

Pořizovatel:	Objednatel:
Obecní úřad Chábovice Chábovice 38 257 41 Týnec nad Sázavou	Obec Chábovice Chábovice 38 257 41 Týnec nad Sázavou
Název akce:	Formát:

	A1
Datum:	7/2018
Měřítko:	1 : 5 000
Číslo paré:	

Název výkresu:	Číslo výkresu:
Koordináční výkres	II.2.a



ÚZEMNÍ PLÁN CHÁBOVICE