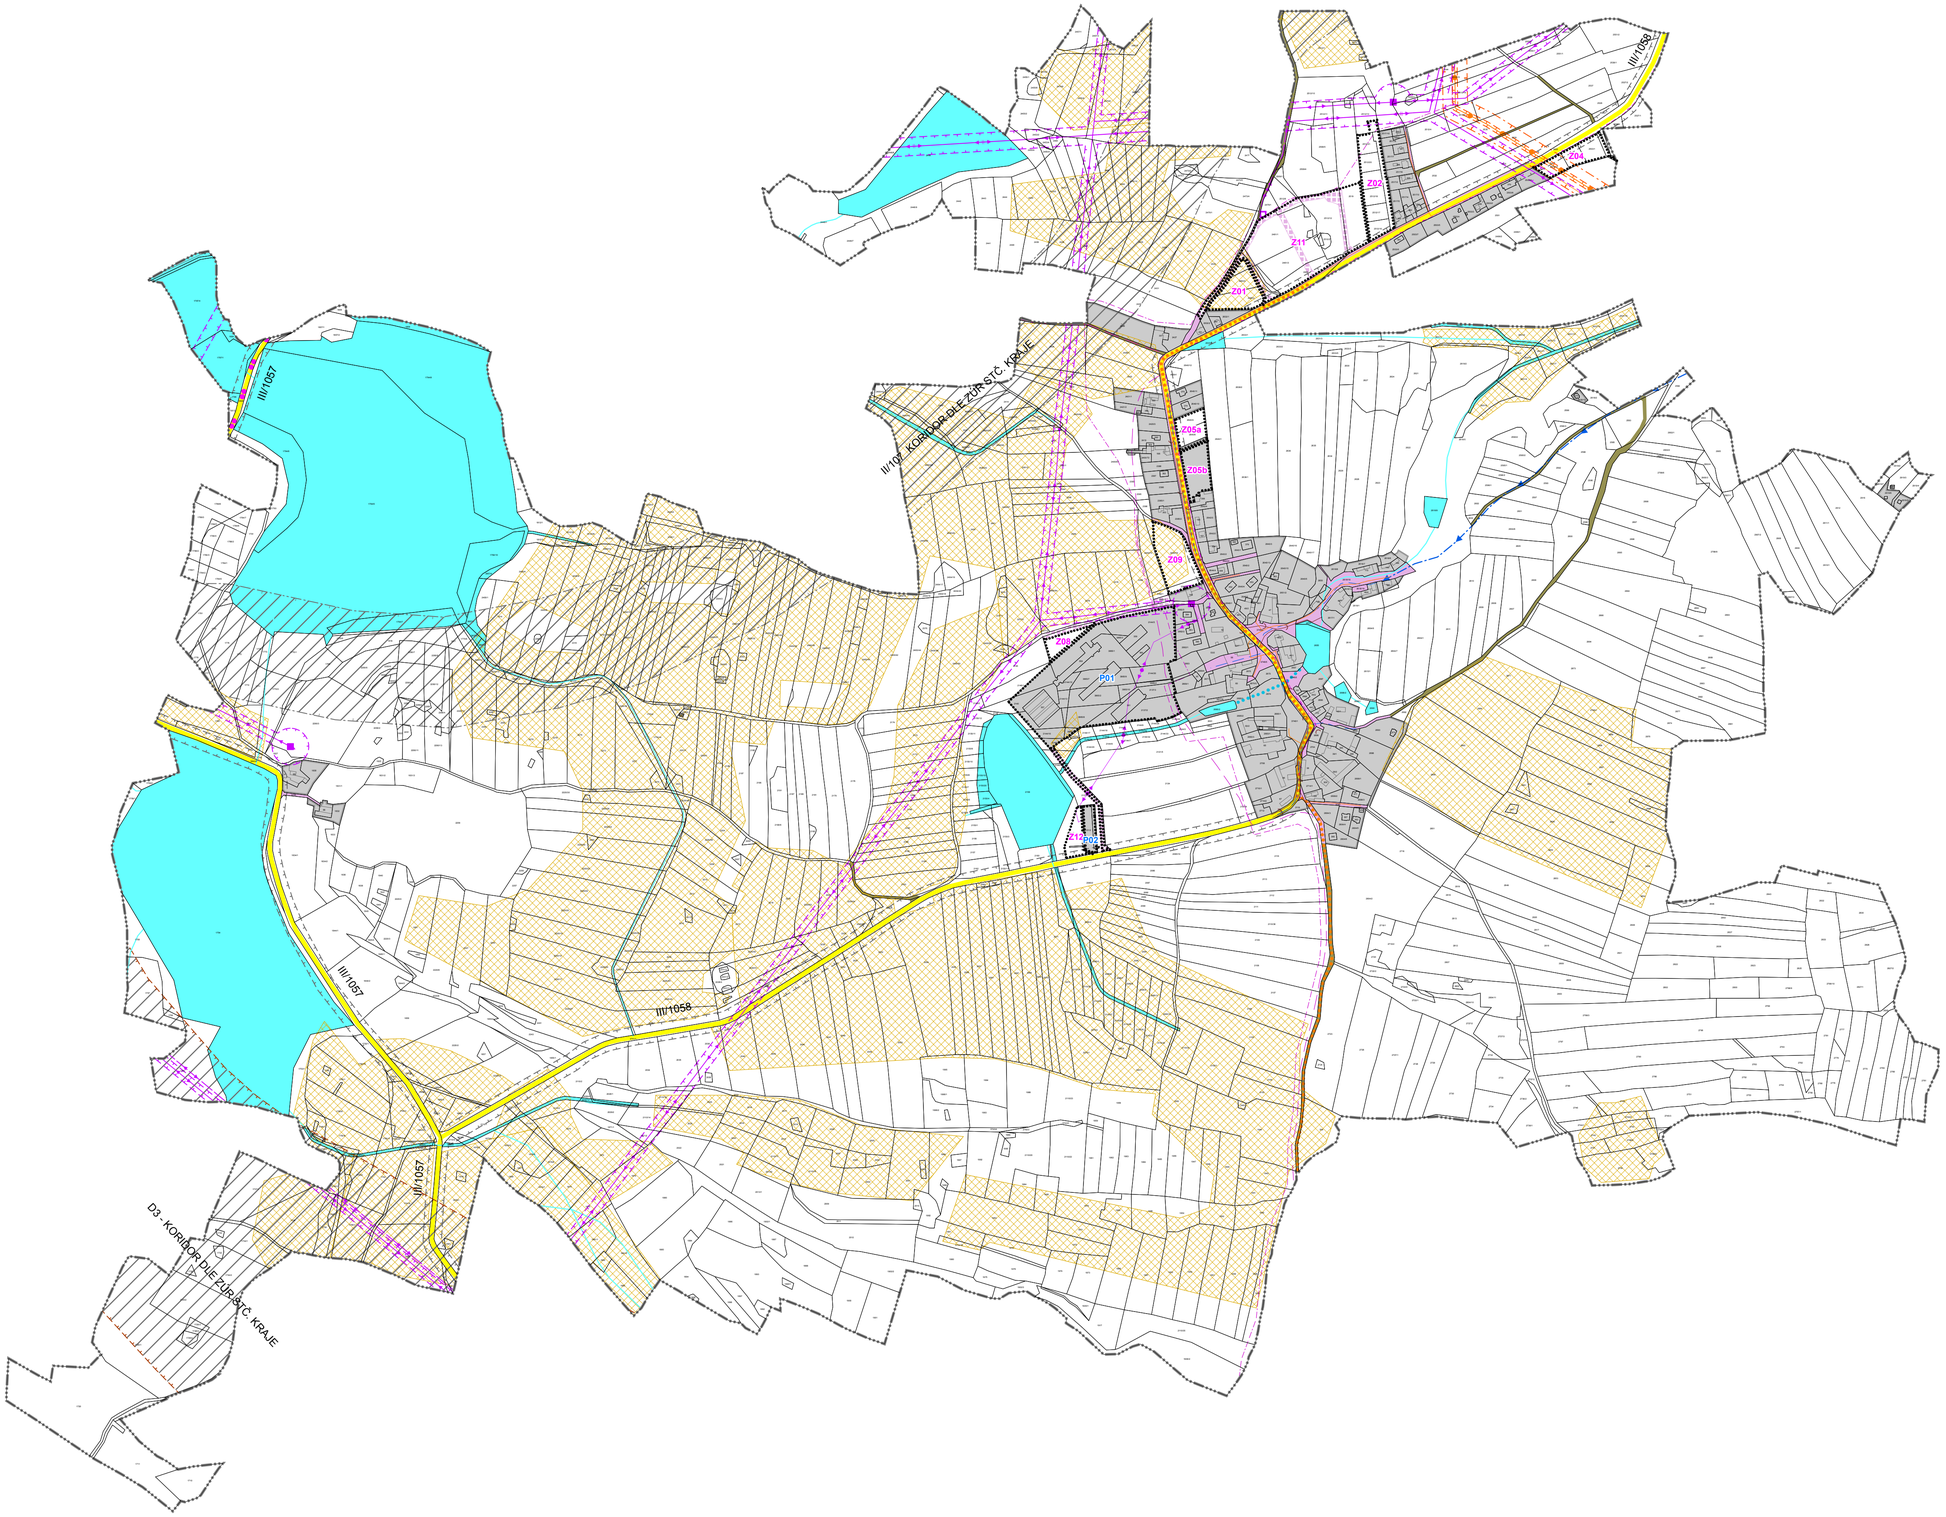

stav	návrh	územní rezerva	
			Hranice řešeného území
			Zastavěné území k 30.1.2017
	Z01		Zastavitelné plochy
	P01		Plochy přestavby

Energetika a spoje

- Nadzemní elektrické vedení 110 kV
- Nadzemní elektrické vedení 22 kV
- Podzemní elektrické vedení
- Trafostanice 22/0,4 kV
- Plynovod vysokotlaký
- Plynovod středotlaký
- Komunikační vedení
- Optický kabel
- Sdělovací kabel ČEZ ICT

Vodní hospodářství

- Posázavský skupinový vodovod (přivaděč)
- Místní vodovod
- Kanalizace - dešťová
- Investice do půdy - odvodnění
- Vodní toky
- Rekonstrukce zatrubnění vodního toku
- Vodní plochy a toky

Doprava

- Koridor pro stavbu dálnice D3
- Koridor pro stavbu přeložky silnice II/107
- Silnice III. třídy = sběrná komunikace
- Místní obslužné komunikace
- Veřejné účelové komuinkace
- Silnice III. třídy
- Cyklotrasa 11 (Greenway Praha - Wien)
- Turistická stezka

Záznam o účinnosti

Označení správního orgánu, který územní plán vydal:
Zastupitelstvo obce Chářovice

Otisk úředního razítka:

Datum nabytí účinnosti:

Jméno a příjmení, funkce a podpis oprávněné úřední osoby pořizovatele:
Ladislav Kalaš,
starosta obce Chářovice

Odpovědný projektant do 12/2016:
Ing. arch. Marie Horváthová
ČKA 03 266
Volyňská 14
100 00 Praha 10

Odpovědný projektant od 01/2017:
Ing. Petr Laube
ČKA 03 889
28. října 909
277 11 Neratovice

Autorský kolektiv:

Pořizovatel:
Obecní úřad Chářovice
Chářovice 38
257 41 Týnec nad Sázavou

Objednatel:
Obec Chářovice
Chářovice 38
257 41 Týnec nad Sázavou

N

Název akce:

ÚZEMNÍ PLÁN CHÁŘOVICE

Formát: A1

Datum: 1/2018

Měřítko: 1 : 5 000

Číslo paré:

Etapa:
Návrh pro veřejné projednání

Název výkresu:
Koncepce dopravní a technické infrastruktury

Číslo výkresu: **I.2.b.2**